



Sezione N-N', scale 1:500

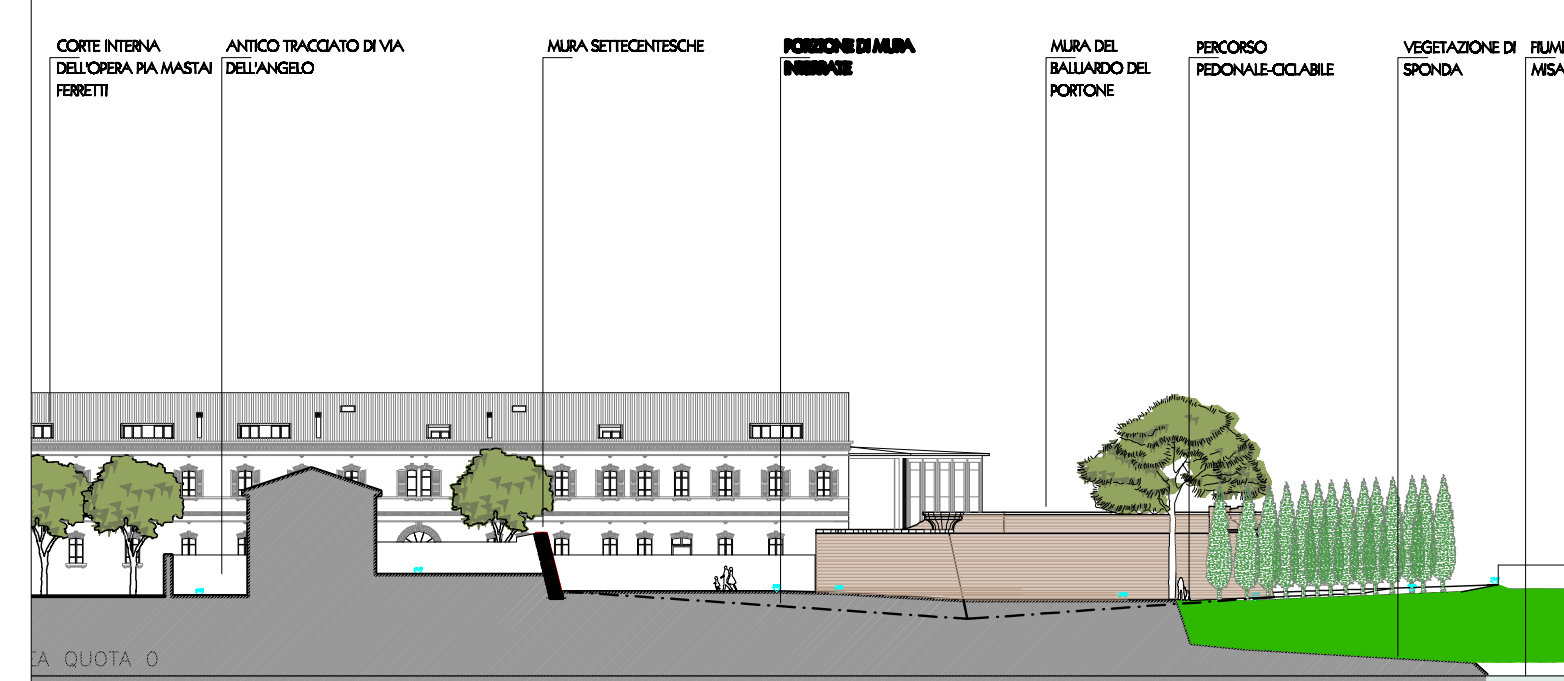

Sezione M-M', scale 1:500

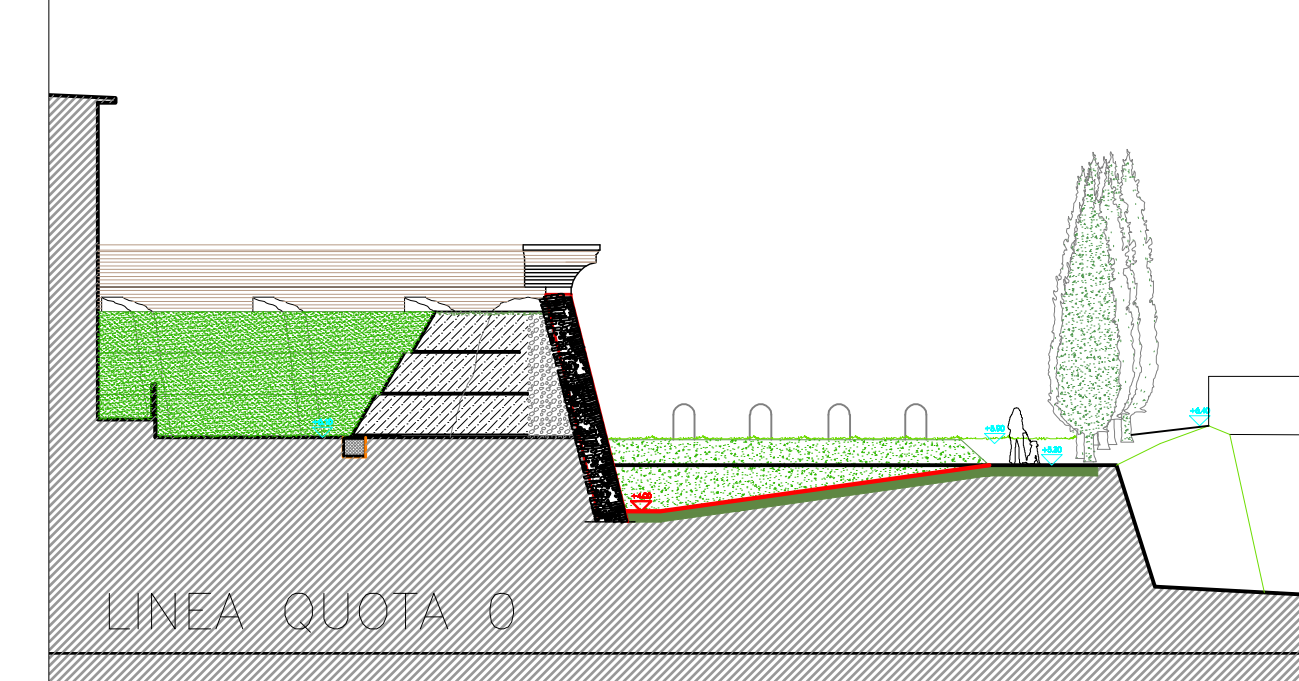

Sezione L-L', scale 1:200

LEGENDA STATO DI FATTO


- CINTA MURARIA ESISTENTE
- - - CINTA MURARIA NON PIÙ ESISTENTE
- PROBABLE CINTA MURARIA DEL 1450
- - - ANTICO TRACCIATO DEL FIUME MISA
- - - ANTICO TRACCIATO DI VIA DELL'ANGELO
- EDIFICI A ROSSO O IN PROSSIMITÀ DELLA CINTA MURARIA
- TESSUTO URBANO ALL'INTERNO DEL CENTRO STORICO
- LOTTI DI RIQUALIFICAZIONE "EXTRA-MURARIA" PREVISTI DAL P.C.S.
- LOTTI DI RISTRUTTURAZIONE "EXTRA-MURARIA" PREVISTI DAL P.C.S.
- ZONE DESTINATE A PARCHEGGIO

LEGENDA STATO DI PROGETTO

- AREE AD ELEVATO POTENZIALE ARCHEOLOGICO DEDOTTE SULLA BASE DI INDAGINI GEOTECNICHE
- AREE AD ELEVATO POTENZIALE ARCHEOLOGICO DEDOTTE PER ESTENSIONE DI INDAGINI LIMITATE
- AREE AD ELEVATO POTENZIALE ARCHEOLOGICO DEDOTTE SULLA BASE DI DOCUMENTAZIONE STORICA
- ⊙ SCAVO ARCHEOLOGICO DA EFFETTUARSI
- PERCORSO ARCHEOLOGICO PEDONALE DI VALORIZZAZIONE DELLE MURA
- PERCORSO PEDONALE - CICLABILE
- ASSI DI COLLEGAMENTO INTRA-EXTRA-MURARIA
- NUOVI ATTRAVERSAMENTI CICLO-PEDONALI DEL FIUME MISA
- AREE DI RIQUALIFICAZIONE URBANA
- VERDE PUBBLICO
- PARCO FLUVIALE
- PAVIMENTAZIONE SU VERDE
- LINEA TERRA STATO ATTUALE
- FLO MURATURE POST SCAVO
- MURI INTERVALLI DEDOTTI
- LINEA DI TERRA POST SCAVO
- LINEA QUOTA IMPOSTA FONDAZIONE
- QUOTA ESISTENTE
- QUOTA DI PROGETTO
- PUNTI DI SALVAGUARDIA DELLA VISUALE DELLE MURA




Stralcio del Piano Particolareggiato del Centro Storico

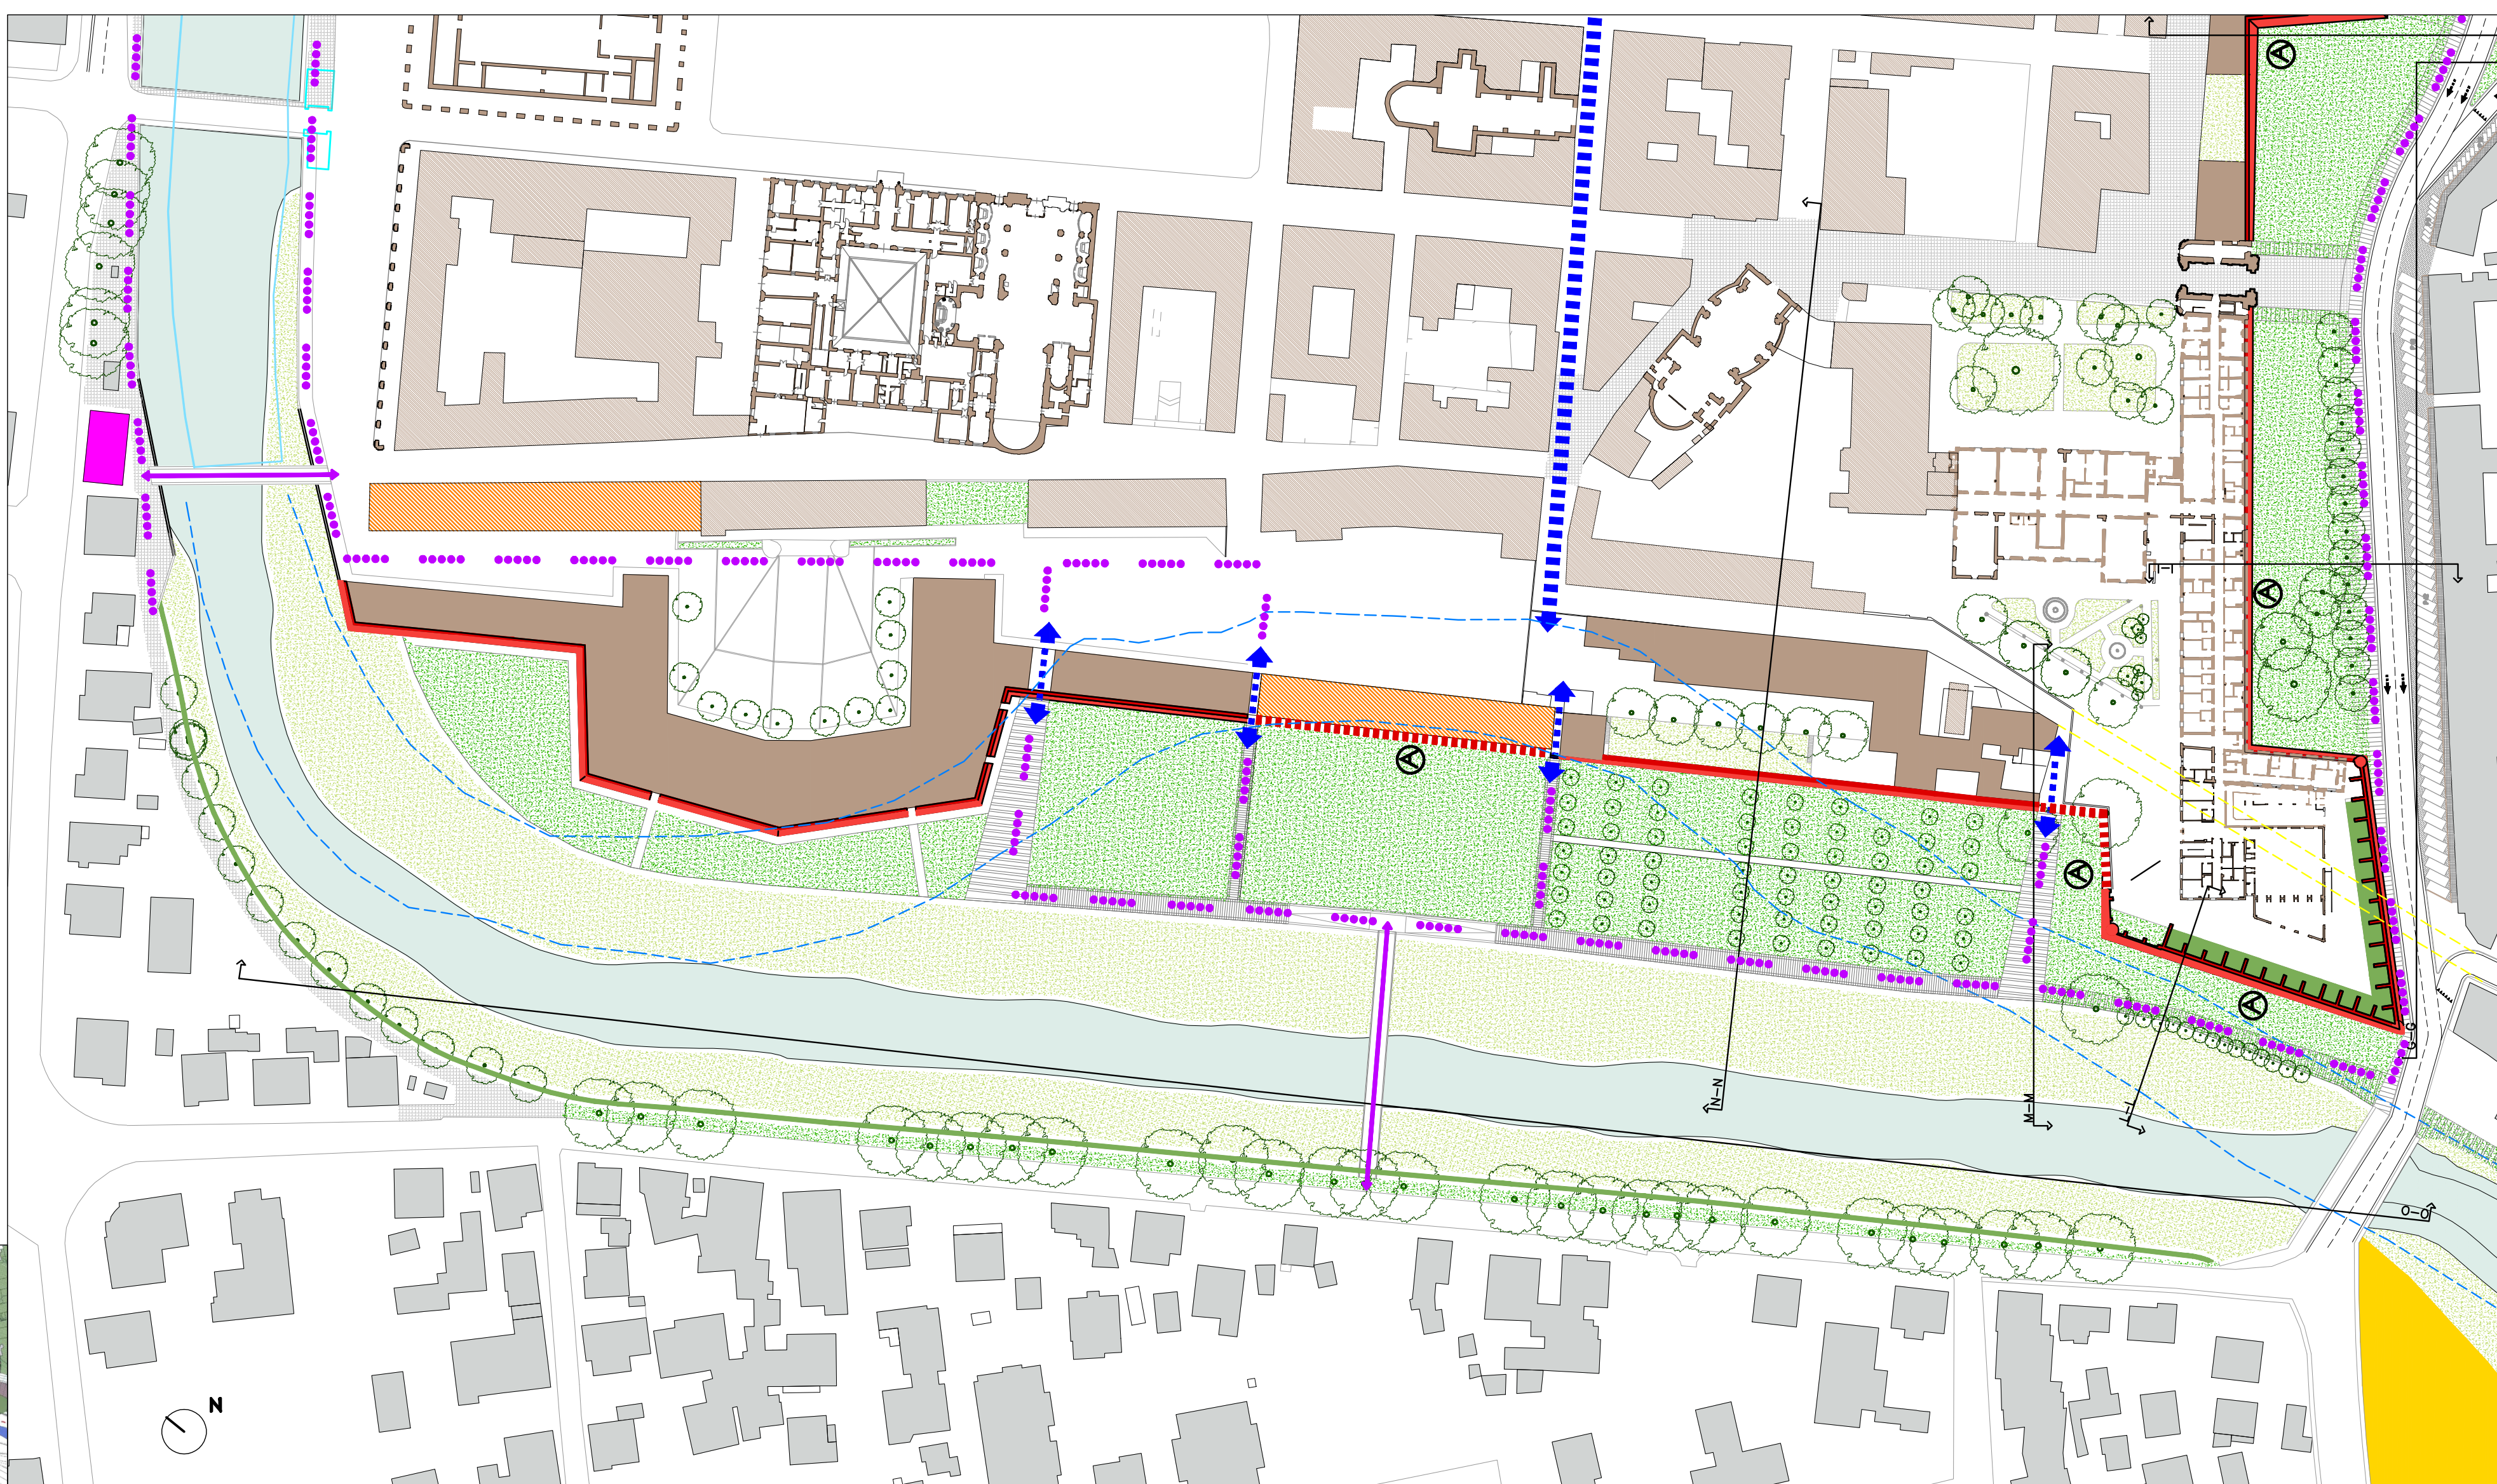


Vista aerea, stato di fatto



Vista aerea, stato di progetto

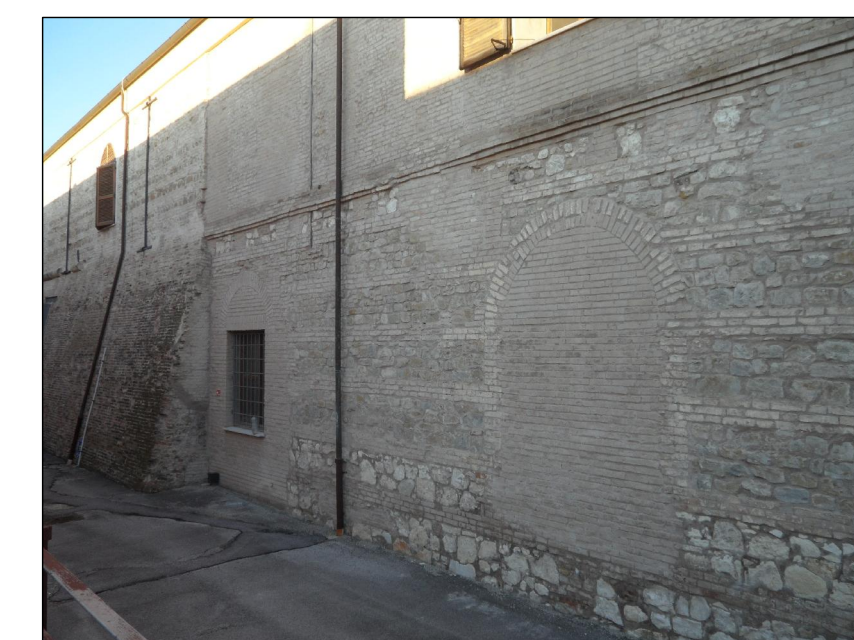

Interruzione del muro settecentesco

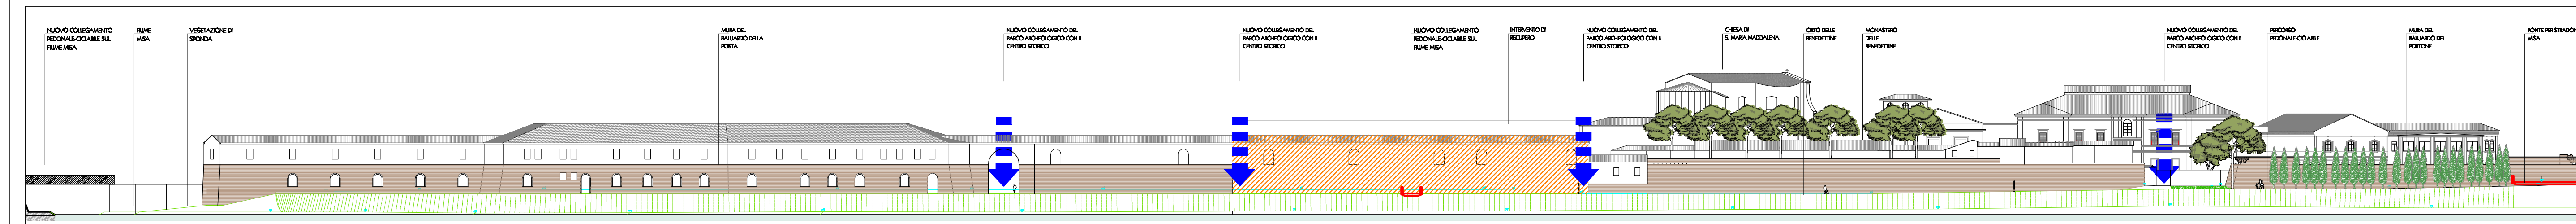

Sezione O-O', scale 1:500